

# PLANTA BAJA

## ESPECIFICACIONES GENERALES

ESTRUCTURA: ESPECIAL MIXTA DE CONCRETO Y ACERO SEGUN PLANOS ESTRUCTURALES.

LOSAS: DE CONCRETO ARMADO, SEGUN PLANOS ESTRUCTURALES, EN ENTREPISO Y AZOTEA. EN TALLERES SISTEMA DE IMPERMEABILIZACION PREFABRICADA, SOBRE ENTORTADO RELLENO DE MATERIAL INERTE PARA DAR PENDIENTE O PROTEGIDO CON ENLADRILLADO, EN TALLERES CUBIERTA DE MULTITECHO IMSA O SIMILAR TIPO SANDWICH DE 50mm. (2").

MUROS: EN GENERAL DE TABIQUE COMUN O SIMILAR, APLANADO FINO DE MEZCLA Y ACABADO CON PASTA AGREGADO EXPUESTO (PIETRAPLAS O SIMILAR) POR EL EXTERIOR, CON ENTRECALLE DE CANAL DE LAMINA GALVANIZADA CAL. 18, DE 2"x3/4" (50x19mm.), CON PINTURA DE ESMALTE NEGRO MATE. POR EL INTERIOR SERAN ACABADOS CON PASTA RAYADO FINO VERTICAL, EXCEPTO EN INTERIOR DE SANITARIOS QUE IRAN REPELLADOS Y RECUBIERTOS CON PARQUET DE MARMOL TRAVERTINO DE 10x30cmS. O SIMILAR. EN FALDONES DE PANEL COVINTEC O SIMILAR APLANADO FINO DE MEZCLA Y ACABADO CON PASTA AGREGADO EXPUESTO (PIETRAPLAS O SIMILAR); MUROS DE CONCRETO APARENTE DONDE SE INDIQUE, ACABADOS CON PASTA RAYADO FINO VERTICAL.


PISOS: DE LOSETA CERAMICA PARA TRAFICO PESADO DE 30x30cm. CON JUNTAS DE 1 cm. EN COLOR EXCEPTO EN LABORATORIOS QUE SERA DE CONCRETO ARMADO CON JUNTAS EN TABLEROS DE 3.0x3.60m. (SEGUN PLANOS ESTRUCTURALES), Y ADITIVO ENDURECEDOR DE SUPERFICIE.

PLAFONES: DE PANELES DE YESO DE 16mm. DE ESPESOR, TABLAROCA O SIMILAR, ACABADO CON TIROL PLANCHADO, EN CIRCULACIONES, VESTIBULO Y JEFATURA.

CANCELERIA: AL EXTERIOR DE ALUMINIO DURANODIC DE 3", PERFILES COMERCIALES Y VIDRIO FILTRASOL DE 6mm. Y OPACO DE 4mm. EN SANITARIOS, EN INTERIORES, MODULAR PREFABRICADA A BASE DE PERFILES DE LAMINA ESMALTADA CON TAPAJUNTAS DE ALUMINIO O SIMILAR, Y PANEL CON LAMINADO PLASTICO DE 19mm. Y VIDRIO CLARO DE 6 mm. PUERTAS INTERIORES DE LAMINA ESMALTADA CON ESPUMA DE POLIURETANO. PUERTA EXTERIOR DE LABORATORIOS DE CORTINA METALICA.

## PLANOS COMPLEMENTARIOS

- A-1 PLANTA BAJA
- A-2 PLANTA ALTA
- A-3 PLANTA DE AZOTEA
- A-4 CORTE A-A' Y FACHADAS
- A-5 CORTES POR FACHADA 1-1', 2-2' y 3-3'
- A-6 CORTES POR FACHADA 4-4', 5-5' y 6-6'
- A-7 CORTES POR FACHADA 7-7', 8-8' y 9-9'
- A-8 SANITARIOS Y ESCALERA: PLANTAS
- A-9 SANITARIOS Y ESCALERA: CORTE Y DETALLES
- A-10 INDICACION Y ALZADO DE CANCELERIA
- A-11 PLANTA BAJA: DESPIECE DE PLAFON
- A-12 PLANTA ALTA: DESPIECE DE PLAFON
- A-13 AULA MAGNA

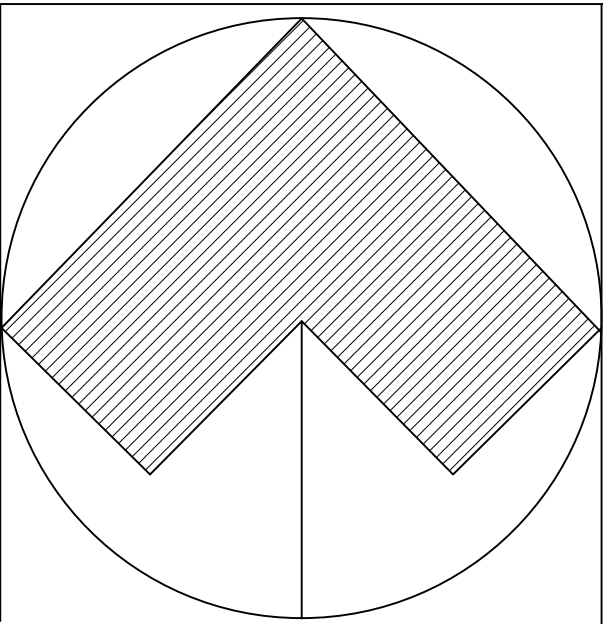

		<b>GOBIERNO DEL ESTADO DE MEXICO</b> SECRETARIA DE EDUCACION INSTITUTO MEXIQUENSE DE LA INFRAESTRUCTURA FISICA EDUCATIVA	
NOMBRE DEL PLANO U. MULTIFUNCIONAL DE LABORATORIOS Y TALLERES		NIVEL TECNOLOGICO- CHIMALHUACAN	
TIPO DE PLANO PLANTA BAJA ARQUITECTONICO		DIBUJO CID ESCALA 1 : 75	
ENTREEJES 11 EE	ESTRUCTURA ESPECIAL MIXTA	FECHA ABR-11	
		ACTUALIZACION	

Clave

**A-1**